


# 1. ÄNDERUNG DES BEBAUUNGSPLANES NR. 2 „FRIEDENSSTRASSE – VERLÄNGERUNG BREITE“

GEMEINDE BREHME BEBAUUNGSPLAN NR. 2 "FRIEDENSSTRASSE - VERLÄNGERUNG BREITE" ALLGEMEINES WOHNGEBIET

Die Textliche Festsetzung unter Punkt:  
**Nr. 2 Maß der baulichen Nutzung (§ 9 Abs. 1 Nr. 1 BauGB)**  
*Als Eindeckung sind rote Ziegel zu verwenden*

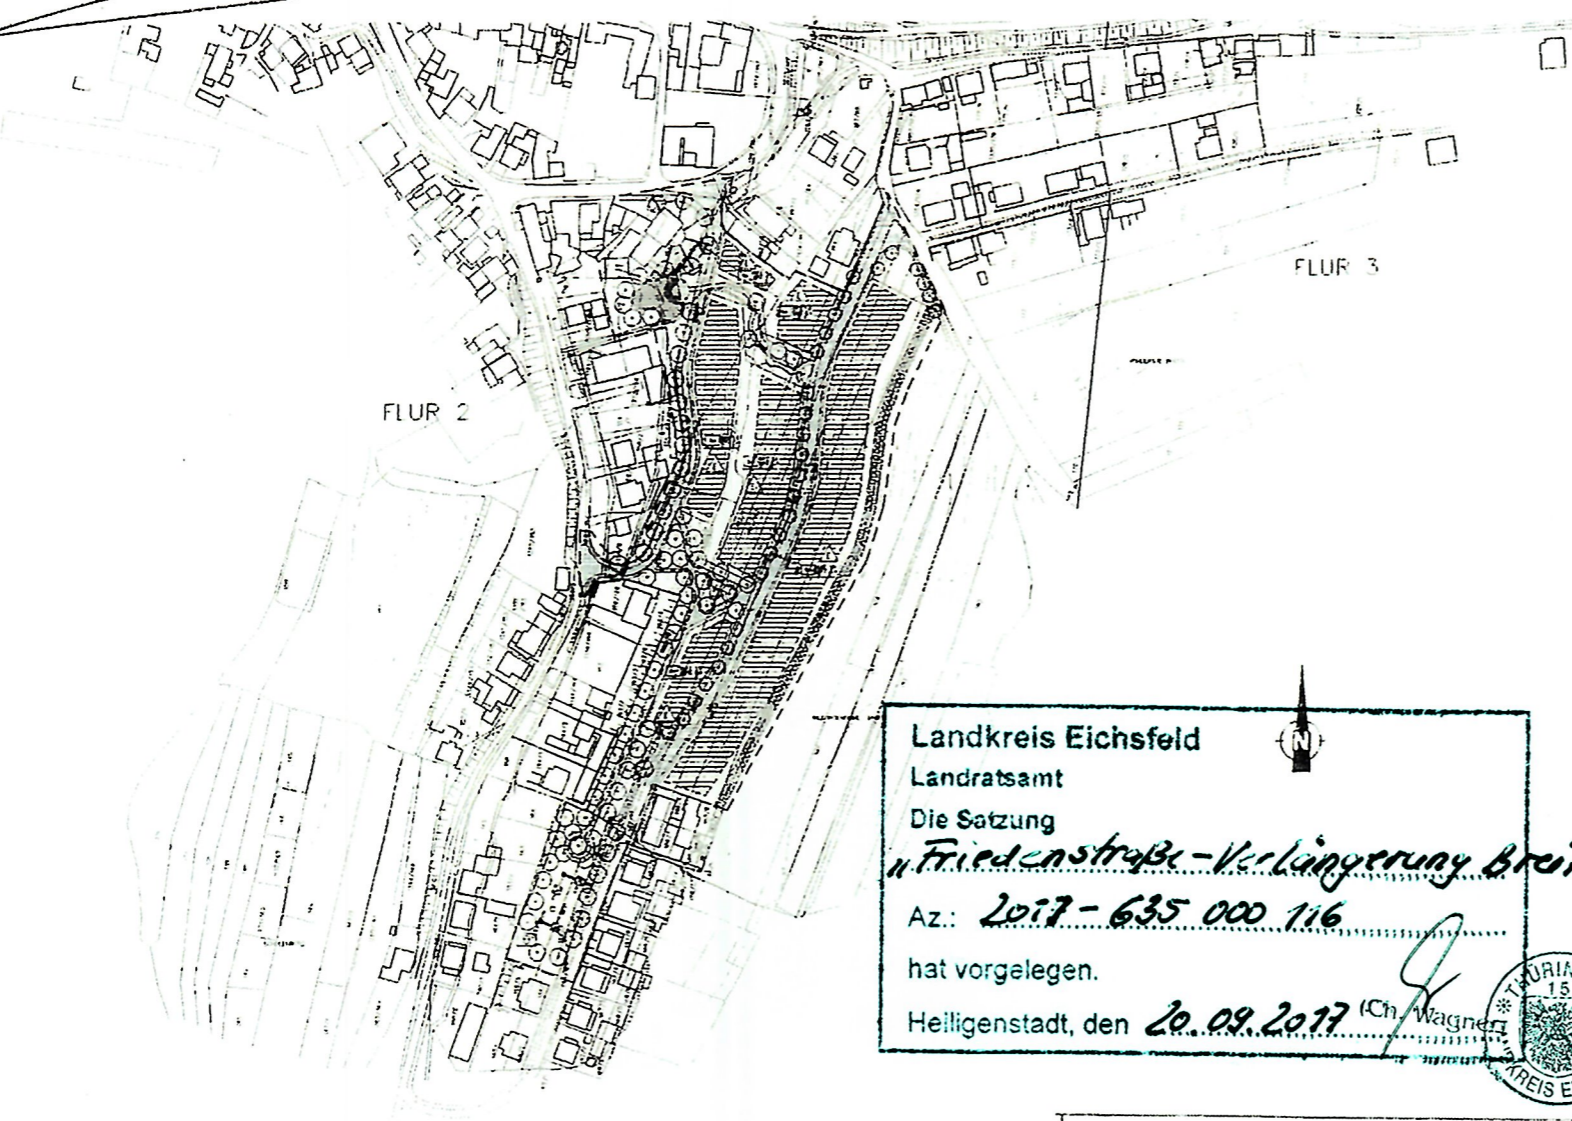

Landkreis Eichsfeld  
 Landratsamt  
 Die Satzung  
 „Friedensstraße - Verlängerung Breite“  
 Az.: 2017 - 635 000 116  
 hat vorgelegen.  
 Heiligenstadt, den 20.09.2017


**Änderung Dachfarbe:**  
 Die Dacheindeckung ist zulässig mit Ziegeln in Rot-, Braun und Anthrazitönen.

Gemeinde Brehme  
 1. Änderung des Bebauungsplanes Nr. 2 „Friedensstrasse – Verlängerung Breite“  
 Auftragsnr.:  
 Gemeinde Brehme  
 Wildunger Straße 3  
 37339 Brehme  
 Tel 036021 9710  
 Ingenieurbüro Schneeburg  
 Hinterstraße 13  
 37339 Brehme  
 Tel 036021 66516  
 Fax 036021 66241  
 Planstand  
 Entwurf September 2016  
 Datum: 29.09.2016  
 Datum: 29.09.2016

Übersichtsplan 1:10000  
 (Detailed technical drawing showing the site location within the regional context.)



GEMEINDE BREHME  
 BEBAUUNGSPLAN NR. 2  
 "FRIEDENSSTRASSE  
 VERLÄNGERUNG BREITE"  
 ALLGEMEINES WOHNGEBIET  
 MASSTAB 1:1000  
 STAND: MARZ 1995

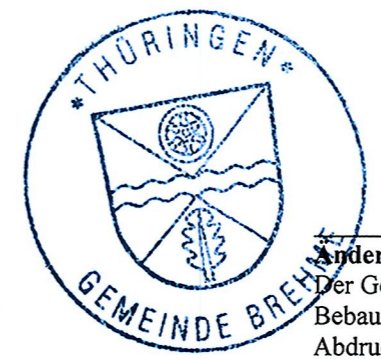

## VERFAHRENSVERMERKE 1. Änderung des BP Nr. 2 „Friedensstraße – Verlängerung Breite“ (Verfahren nach § 13 BauGB – ohne Durchführung einer Umweltprüfung)

**Änderungsbeschluss**  
 Der Gemeinderat der Gemeinde Brehme hat in seiner Sitzung am 17.11.2014 die Aufstellung der 1. Änderung des Bebauungsplanes Nr. 2 "Friedensstraße – Verlängerung Breite" beschlossen. Die Bekanntmachung des Beschlusses ist durch Abdruck im Amtsblatt der VG Lindenberg/Eichsfeld am 05.03.2015 erfolgt.

Brehme, den 07.09.2017  
 Bürgermeister

**Öffentlichkeitsbeteiligung**  
 Der betroffenen Öffentlichkeit wurde mit Bekanntmachung im Amtsblatt der VG Lindenberg/Eichsfeld vom 06.10.2016 in der Zeit vom 14.10.2016 bis zum 15.11.2016 Gelegenheit zur Stellungnahme gegeben.

Brehme, den 07.09.2017  
 Bürgermeister

**Satzungsbeschluss**  
 Der Gemeinderat der Gemeinde Brehme hat die 1. Änderung des Bebauungsplanes Nr. 2 „Friedensstraße – Verlängerung Breite“ in seiner Sitzung am 02.02.2017 nach § 10 BauGB als Satzung beschlossen. Die Begründung wurde gebilligt.

Brehme, den 07.09.2017  
 Bürgermeister

**Anzeige nach § 21 Abs. 3 ThürKO**  
 Die Satzung über die 1. Änderung des Bebauungsplanes Nr. 2 „Friedensstraße – Verlängerung Breite“ wurde auf Grund des § 21 Abs. 3 ThürKO durch die Kommunalaufsichtsbehörde des Landkreises Eichsfeld bestätigt.

Brehme, den 18.07.2018  
 Bürgermeister

**Ausfertigung**  
 Die Übereinstimmung des textlichen und zeichnerischen Inhalts der 1. Änderung des Bebauungsplanes „Friedensstraße – Verlängerung Breite“ mit dem Willen der Gemeinde sowie die Einhaltung des gesetzlich vorgeschriebenen Verfahrens zur Aufstellung werden bekundet.

Brehme, den 18.07.2018  
 Bürgermeister

**Inkrafttreten**  
 Die Bekanntmachung erfolgte am 02.02.18 im Amtsblatt der Verwaltungsgemeinschaft Lindenberg/Eichsfeld. Die 1. Änderung des Bebauungsplanes „Friedensstraße – Verlängerung Breite“ ist mit der Bekanntmachung rechtskräftig geworden.

Brehme, den 05.02.2018  
 Bürgermeister

**Beglaubigungsvermerk**  
 Hiermit wird amtlich beglaubigt, dass diese Planabschrift der 1. Änderung des Bebauungsplanes "Friedensstraße – Verlängerung Breite" mit der Urschrift übereinstimmt.

Brehme, den .....  
 Bürgermeister

