Anlage 2
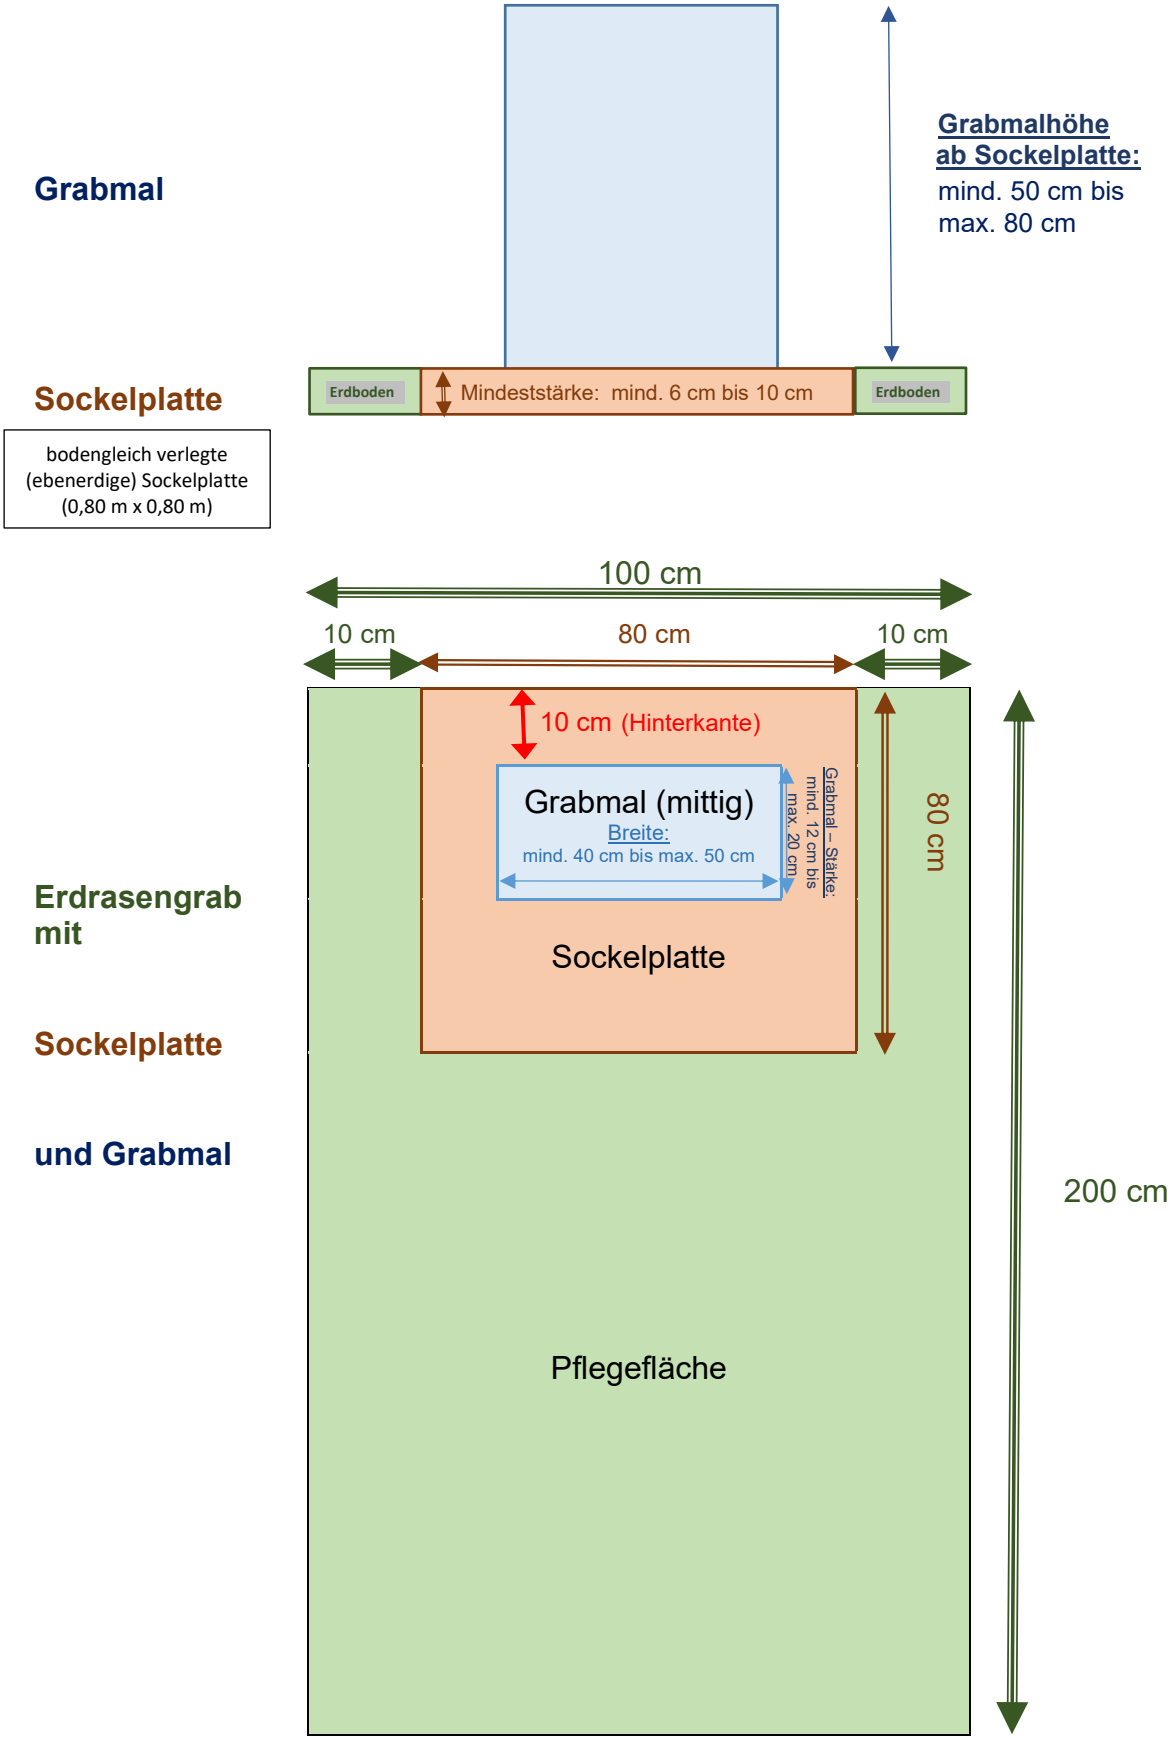
Erdreihengrabstätten als Erdrasengrab