BEBAUUNGSPLAN NR. 26 "ALTE ZIEGELEI", GEMEINDE TEISTUNGEN / OT TEISTUNGEN, BÖSECKENDORF, TEISTUNGENBURG UND NEUENDORF

VERFAHRENSVERMERKE

TEIL B TEXTLICHE FESTSETZUNGEN

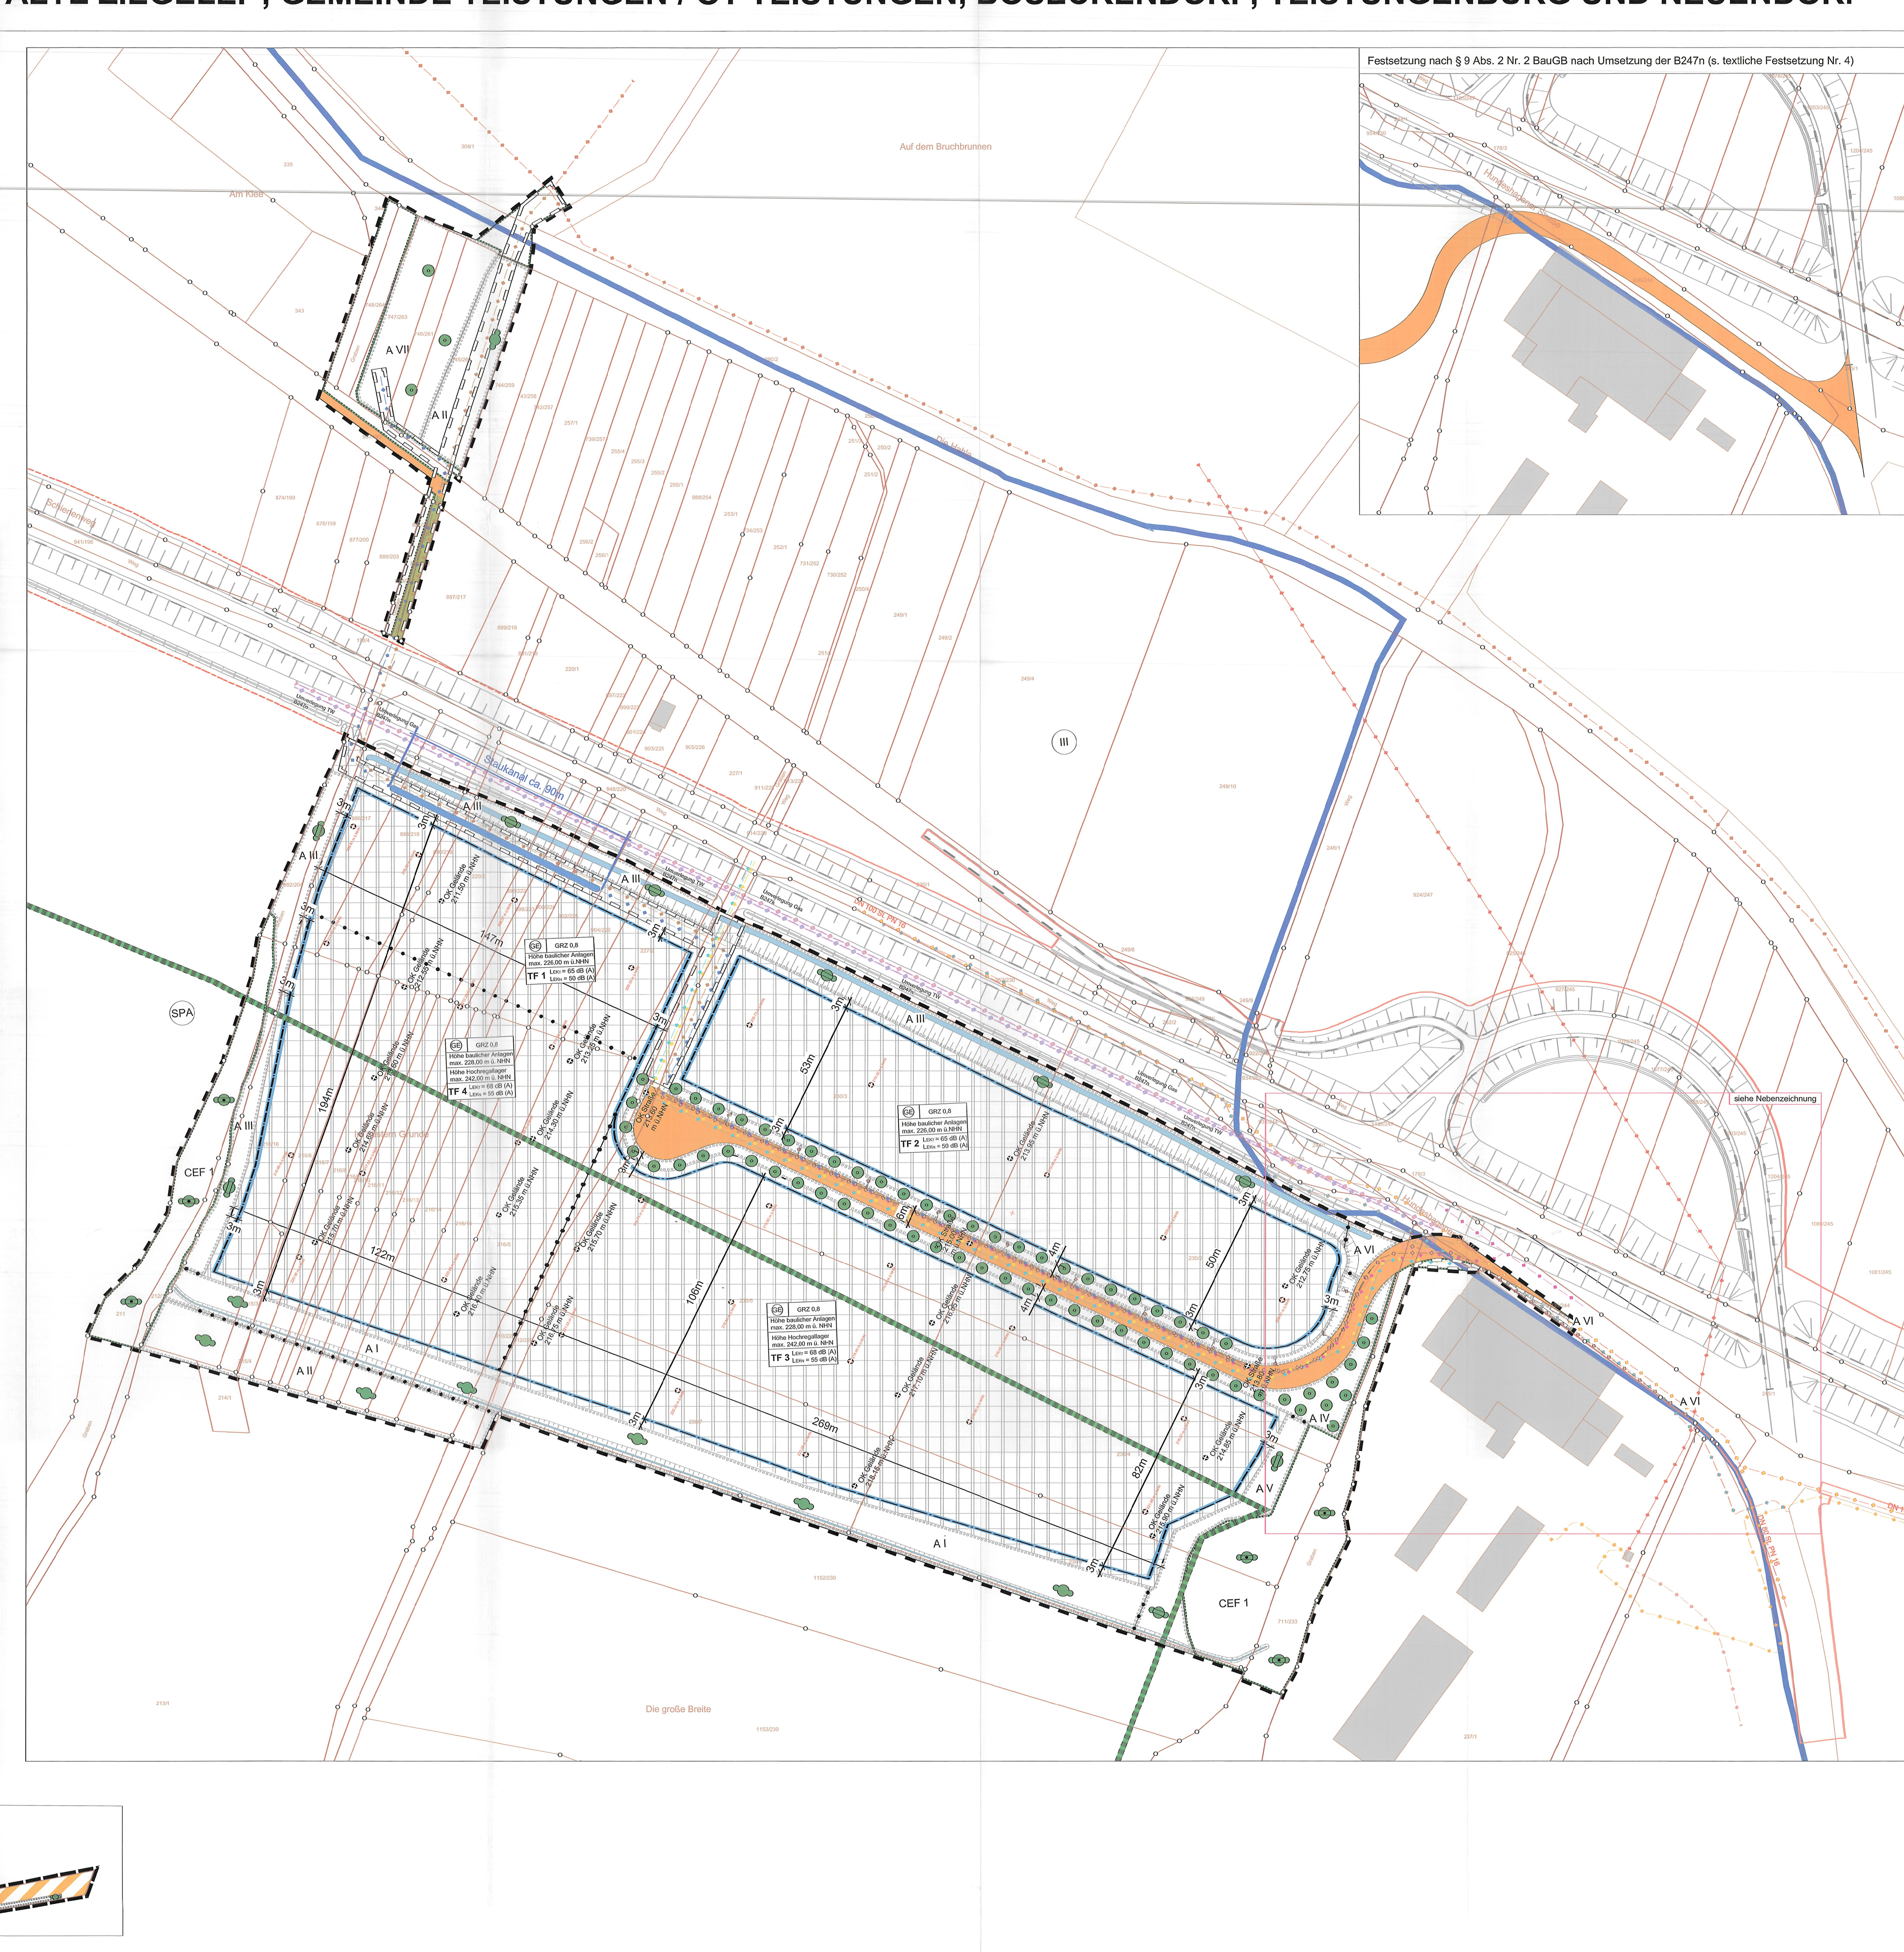

TEIL A PLANZEICHNUNG

ZEICHENERKLÄRUNG

ÜBERSICHTSPLAN Teistungen

GEMEINDE TEISTUNGEN
BEBAUUNGSPLAN NR. 26
"Alte Ziegelei"

Hat vorgelegen zum Vorgang
63.5 MOI. 004
2017 - 635000054
LANDKREIS EICHSFELD
Landratsamt
Untere Bauaufsichtsbehörde
06.07.17 (Ch. Wagner)
Datum / Unterschrift

AUFTRAGGEBER

GEMEINDE TEISTUNGEN
Hauptstraße 17
37339 Teistungen
Tel. 036071 - 845
Fax. 036071 - 96258

Teistungen, den 27.03.2017
Ort, Datum, Unterschrift

AUFTRAGNEHMER

PLANUNG

ZIEGLER
LANDSCHAFTSARCHITEKTUR

CLAUS- CHRISTOPH ZIEGLER
Freier Landschaftsarchitekt
KNICKHAGEN 16A
37308 HEILBAD HEILIGENSTADT
TEL.: (03606) 601 603
FAX.: (03606) 601 605
info@la-ziegler.de

	Datum	Zeichen
bearbeitet:	03/2017	Ziegler / Höhne
gezeichnet:	03/2017	Höhne
geprüft:		

Heiligenstadt, den 27.03.2017
Ort, Datum, Unterschrift

Architektenkammer Thüringen – Claus-Christoph Ziegler – Freier Landschaftsarchitekt – 0211-13-1-G

Maßstab 1: 2.500

PLANINHALT
Bebauungsplan = ORIGINAL =

Datum 27.03.2017