

Wehnde

Obere Dorfstr. ,Untere Dorfstr. u.a.

Projektnummer 2025 AW 0030

Kanalbaumaßnahme der Lindenerger Wirtschaftsbetriebe

Hier investieren die Lindenerger Wirtschaftsbetriebe in die Erneuerung der Kanalisation und die Trinkwasserversorgung für Wehnde


TO12, TS Thomas-Müntzer-Straße, Obere Dorfstraße, Tannengasse, Untere Dorfstraße, Bachstraße.

Die Errichtung der Kanalisation wird mit Investitionszuschüssen aus Mitteln des Bundes aus dem Sondervermögen "Infrastruktur und Klimaneutralität" finanziert.

Aufbau der Trennkanalisation

mit Anbindung des Schmutzwasserkanals an die zentrale Kläranlage Duderstadt

- | | |
|-----------------------------|--|
| • Schmutzwasserhauptkanal | DN 150-200, Material PP, Länge 940m |
| • SW-Kontrollschächte | 32 Stück |
| • SW- Hausanschlussleitung | DN 150, Material PP, Stb, Länge 160m |
| • Schmutzwasserdruckleitung | DN 80, Material PE, Länge 570m |
| • Schmutzwasserpumpwerk | 1 Stück |
| • Regenwasserhauptkanal | DN 200-900, Material PP, Stb, Länge 950m |
| • RW Kontrollschächte | 34 Stück |
| • RW- Hausanschlussleitung | DN 150, Material PP, Länge 230m |

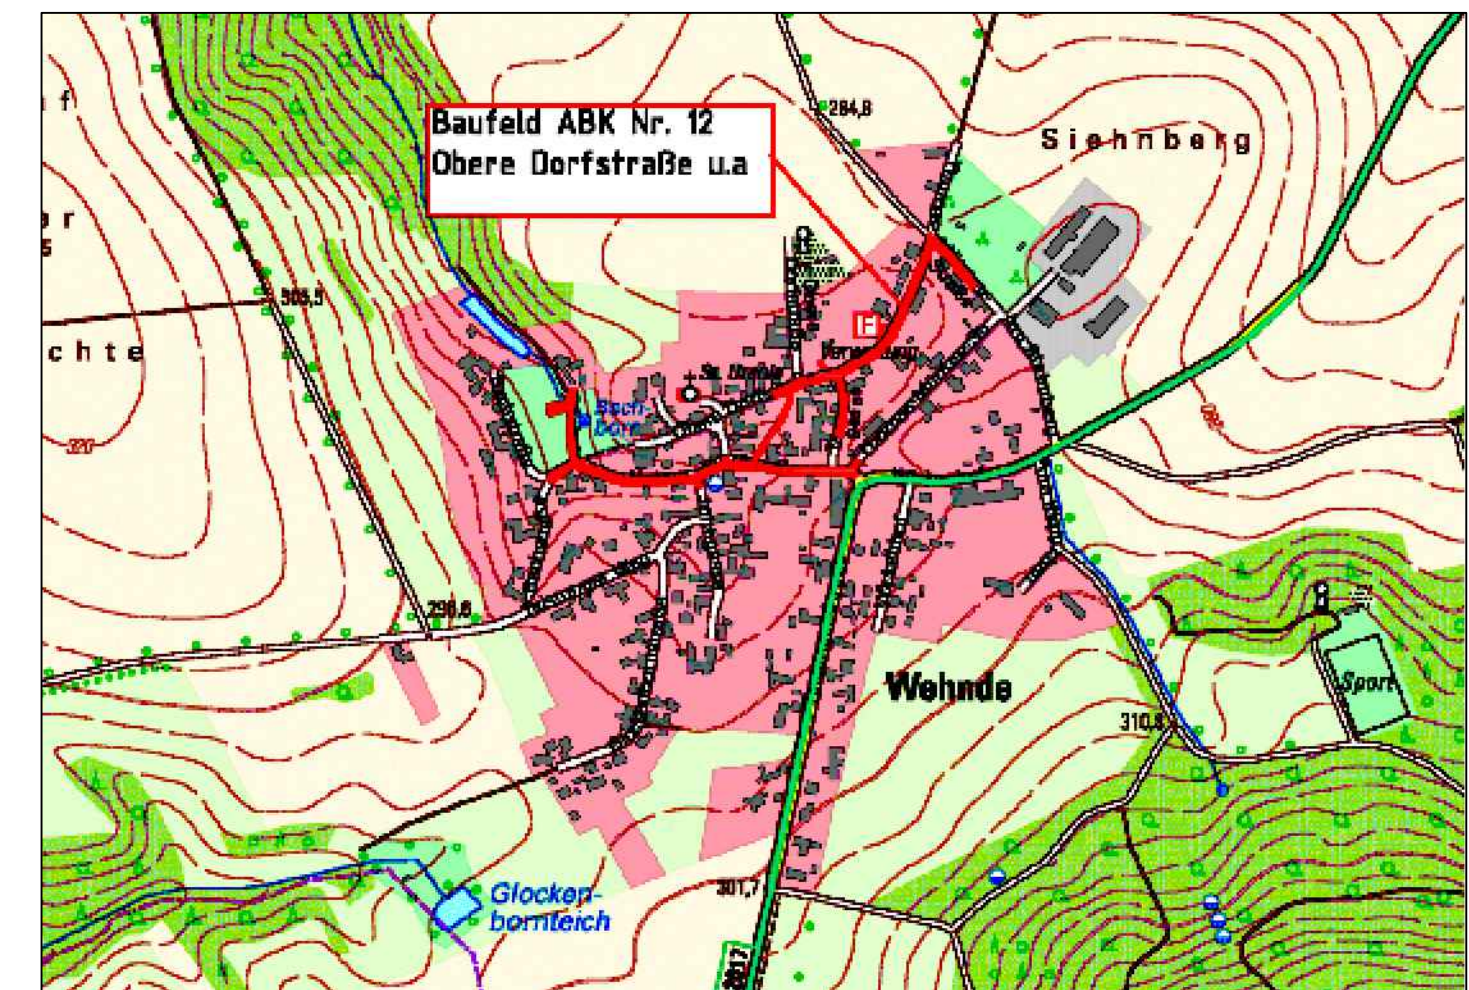

**Förderobjekt des Thüringer Ministeriums
für Umwelt, Energie, Naturschutz und Forsten**